


POZIOM PORÓWNAWCZY 85.00 m n.p.m.
RZĘDNA TERENU ISTN.
RZĘDNA DNA KANAŁU
ZAGŁĘBIENIE DNA KANAŁU
SPADKI, DŁUGOŚCI
ŚREDNICA, MATERIAŁ
ODLEGŁOŚCI
HEKTOMETRY

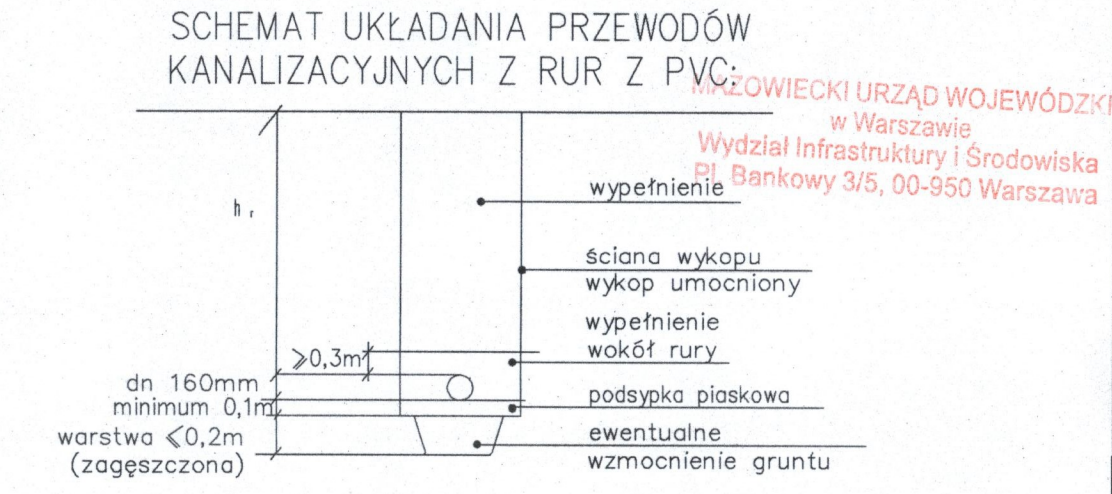

- UWAGA:
- po odkopaniu istniejącego uzbrojenia w razie potrzeby skorygować profil kanalizacji sanitarnej i dostosować projektowane rzędne do rzeczywistych
 - rzędne wstawów klasy D400 projektowanych studni dostosować do istniejących rzędnych nawierzchni ulicy
 - numeracja studni zgodna z planem sytuacyjnym rysunek nr 1
 - rozpatrzyć razem z planem sytuacyjnym rysunek nr 1
 - normatywne zagłębienie g=0,8m, t=0,6 m, w=1,8 m, e=0,6m

INWESTOR		Przedsiębiorstwo Wodociągów i Kanalizacji Sp. z o. o. ul. Graniczna 1, 05-200 Wołomin	
JEDNOSTKA PROJEKTOWA		BR PROJEKT Błażej Rogulski 02-784 Warszawa, ul. Sosnowskiego 1 m 56	
TEMAT OPRAWOWANIA		Projekt budowy sieci kanalizacji sanitarnej wraz z odgałęzieniami w granicach pasa drogowego drogi wojewódzkiej nr 635 na działce nr ewid. 69 obr. 06 w m. Wołomin, ul. Geodetów	
TYTUŁ RYSUNKU		PROFIL PODŁUŻNY KANALIZACJI SANITARNEJ	
STADIUM: PB		SKALA: 1:100/1000	
NR RYSUNKU: 2.1		FUNKCJA: imię i nazwisko: <i>[Signature]</i>	
PROJEKTANT: inż. Tomasz Gałazin		SPRZĄDZAJĄCY: inż. Piotr Modrakowski	
OPRAWOWAŁ: mgr inż. Błażej Rogulski		SPRZĄDZAJĄCY: mgr inż. Piotr Modrakowski	
SPRZĄDZAJĄCY: mgr inż. Piotr Modrakowski		SPRZĄDZAJĄCY: mgr inż. Piotr Modrakowski	

WOJEWÓDZKI URZĄD WOJEWÓDZKI
w Warszawie
Wydział Infrastruktury i Środowiska
ul. Bankowy 3/5, 00-950 Warszawa

PRZEDSIĘBIORSTWO
Wodociągów i Kanalizacji Sp. z o.o.
05-200 Wołomin, ul. Graniczna 1
Tel./fax 22 776-21-21
WP 125-00-05-493, REGON 017282330

Nr uzg. 279 / Ks / 2013 r.
PRZEDSIĘBIORSTWO WODOCIĄGÓW I KANALIZACJI Sp. z o.o. w Wołominie 05-200 Wołomin, ul. Graniczna 1
PROJEKT NINIEJSZY UZGODNIONO Z UWAGAMI Nr 1- Nr wyszczególnionymi pod pieczętką
WOŁOMIN, dnia 18.07.2013r. Kierownik Działu Technicznego /podpis/

KIEROWNIK
Działu Technicznego

mgr inż. Marta Grzęda-Malinows.

Przed przystąpieniem do wykonania robót należy zgłosić się do "Przedsiębiorstwa Wodociągów i Kanalizacji Sp. z o.o." w Wołominie ul. Graniczna 1, w celu uzyskania Dzienniczka Budowy

Budowę należy przeprowadzić pod nadzorem technicznym "Przedsiębiorstwa Wodociągów i Kanalizacji Sp. z o.o. w Wołominie" na zlecenie inwestora.

Przed zasypką zgłosić do odbioru kanał lub przewód wodociągowy

Uzgodnienie projektu
ważne do dnia 16.07.2016