



PROFIL PODŁUŻNY PRZEWODU TŁOCZNEGO PE Ø90x8,2 SDR 11 W UL. GRZYBOWEJ W ZAGOŚCINIĘCU 1:100/500

PRZEDSIĘBIORSTWO
Wodociągów i Kanalizacji Sp. z o.o.
05-200 Wołomin, ul. Prądzińskiego 1
tel. / fax 22 776 21 21
NIP 125-00-05-499 REGON 147282330

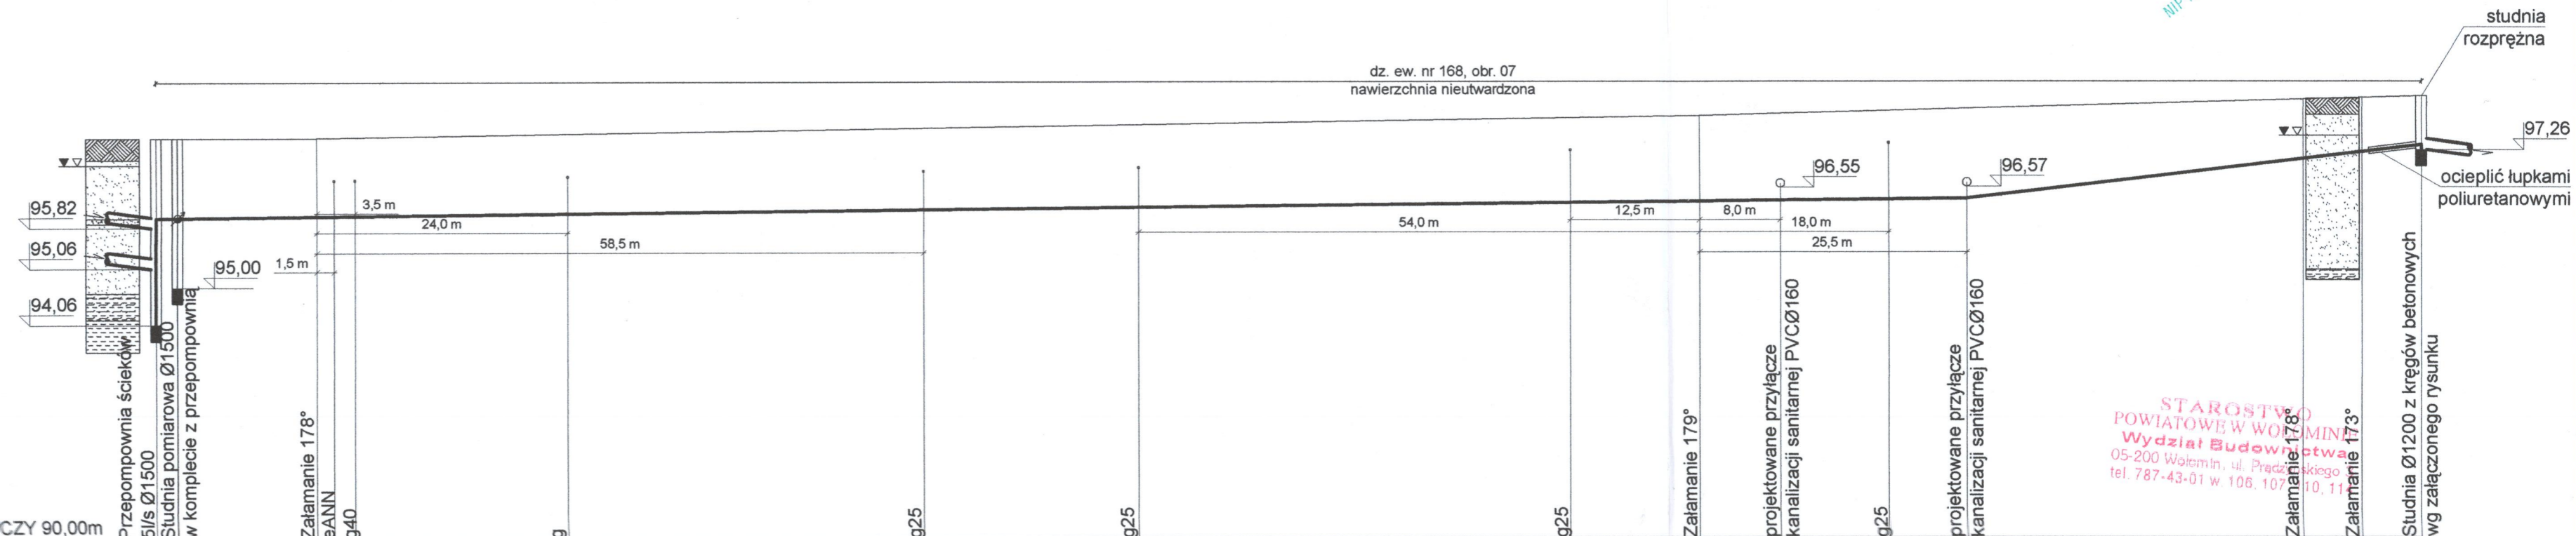

PROZJOMI PORÓWNAWCZY 90,00m

RZĘDNA TERENU	97,50	97,50	97,50	97,50	97,90	98,04	98,20	98,23	98,27
RZĘDNA OSI RUROCIĄGU	96,00	96,00	96,03	96,03	96,35	96,41	97,06	97,17	97,36
ZAGŁĘBIENIE	1,50	1,50	1,47	1,47	1,55	1,63	1,14	1,06	0,91
SPADKI, ŚREDNICE, MATERIAŁ	i=0,2%			PEØ90x8,2 SDR 11			i=2,0%		
DŁUGOŚCI, ODLEGŁOŚCI	0,0	2,0	13,5	15,5	133,0	148,5	25,5	174,0	32,5

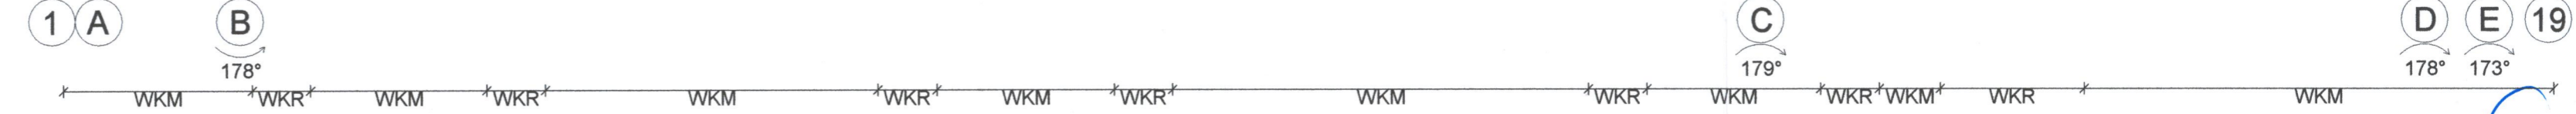

STAROSTWO
POWIATOWE W WOŁOMINIE
Wydział Budownictwa
05-200 Wołomin, ul. Prądzińskiego 1
tel. 787-43-01 w. 106, 107, 110, 111


Projektant Instalacji Sanitarnej
Magdalena Kownacka
mgr inż. Magdalena Kownacka
upr. MAZ/0462/POOS/07

 05-200 Wołomin Prądzińskiego 4 tel.: (22) 763 88 50 biuro@gazmedia.pl Opracowała: Weronika Łojko	Projektant: Elzbieta Krystyna Bieleś-Nietupska upr. bud. nr B/106/78	Sprawdzający: Magdalena Kownacka upr. bud. nr MAZ/0462/POOS/07	inż. ELŻBIETA BIELEŚ-NIETUPSKA upr. bud. nr B/106/78 Kierownik budowy w zakresie sieci instalacji sanitarnych bez ograniczeń Bz. 106/78, Bz. 110/87, Bz. 43/94 mgr inż. Magdalena Kownacka upr. MAZ/0462/POOS/07	
	Przedmiot opracowania: PROJEKT BUDOWLANY KANALIZACJI SANITARNEJ			Skala: 1:100/500
Adres obiektu: Zagościnięc, ul. Grzybowa, dz. 156, 168, 174/4, obr. 07; dz. 272, obr. 09				Nr rys. 5/2
Inwestor: Przedsiębiorstwo Wodociągów i Kanalizacji w Wołominie				Data: 29.03.2013

Oznaczenia:
WKR - wykop kopany ręcznie
WKM - wykop kopany mechanicznie

PROFIL PODŁUŻNY KANALIZACJI SANITARNEJ Ø200PVC W UL. GRZYBOWEJ W ZAGOŚCINCU 1:100/500

PRZEDSIĘBIORSTWO
Wodociągów i Kanalizacji Sp. z o.o.
05-200 Wołomin, ul. Graniczna 1
Tel./fax: 22 776-21-21
NIP: 123-00-05-499 REGON 017282330

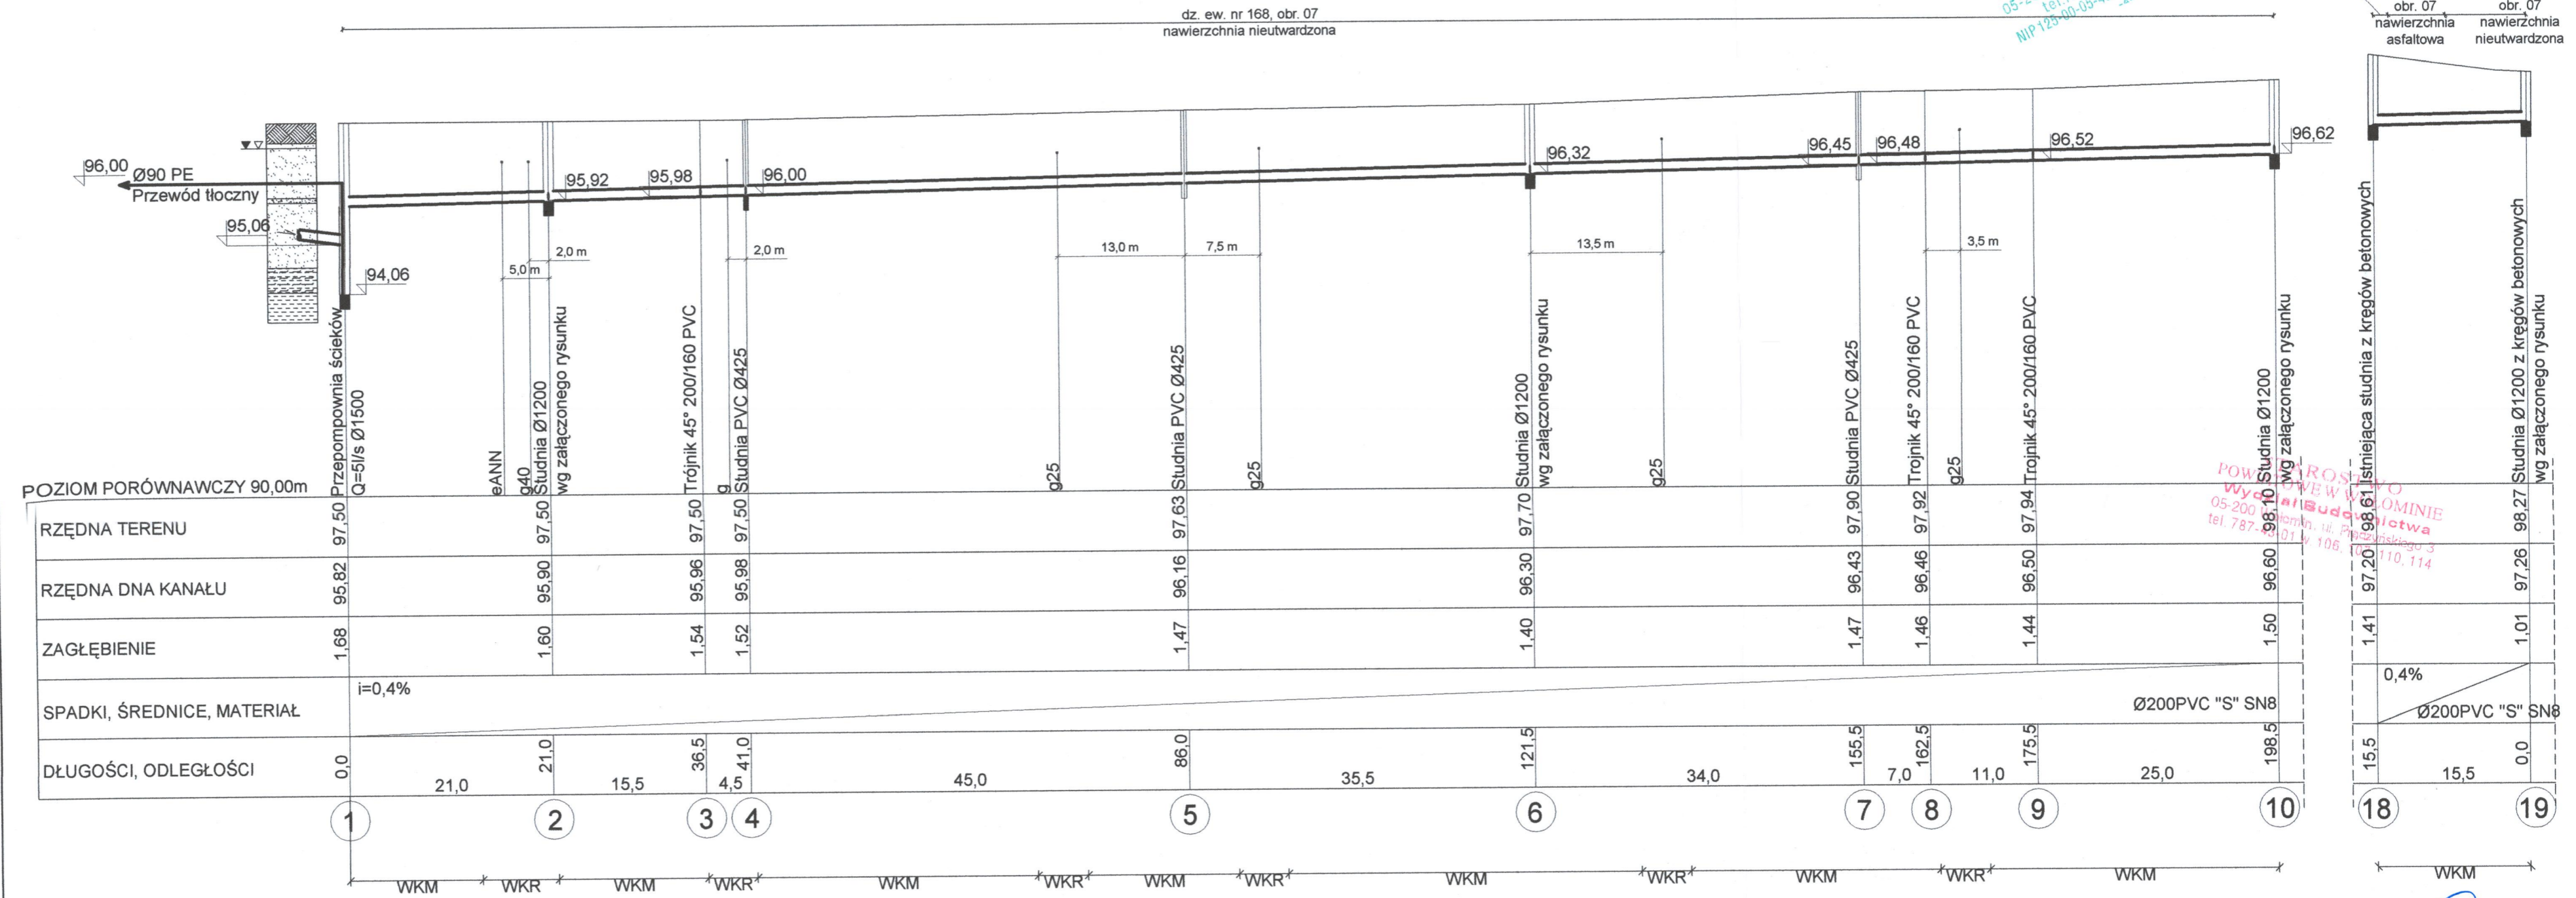

POWIAT WOLOMIN
Wydział Budownictwa
05-200 Wołomin, ul. Przemysłowa 3
tel. 787 30 01 w. 108, 110, 114

Projektant Instalacji Sanitarnej
Magdalena Kownacka
mgr inż. Magdalena Kownacka
upr. MAZ/0462/POOS/07


inż. ELŻBIETA BIELES-NIETUPSKA
uprawniony projektant, inspektor nadzoru
Kierownik Budowy w zakresie sieci
instalacji sanitarnych bez ograniczeń
Bt 106/78, Bt 107/89, Bt 143/94
Projektant Instalacji Sanitarnej
Magdalena Kownacka
mgr inż. Magdalena Kownacka
upr. MAZ/0462/POOS/07

Oznaczenia:
WKR - wykop kopany ręcznie
WKM - wykop kopany mechanicznie

 05-200 Wołomin Przemysłowego 4 tel.: (22) 763 88 50 biuro@gazmedia.pl	Projektant: Elżbieta Krystyna Bieleś-Nietupska upr. bud. nr B/106/78	Sprawdzający: Magdalena Kownacka upr. bud. nr MAZ/0462/POOS/07	Przedmiot opracowania: PROJEKT BUDOWLANY KANALIZACJI SANITARNEJ z adaptacją do projektu drogi
	Adres obiektu: Zagościniac, ul. Grzybowa, dz. 156, 168, 174/4, obr. 07; dz. 272, obr. 09		
Inwestor: Przedsiębiorstwo Wodociągów i Kanalizacji w Wołominie		Skala: 1:100/500 Nr rys. 4/1 Data: 29.03.2013	

PROFIL PODŁUŻNY PRZYŁĄCZY KANALIZACJI SANITARNEJ DO GRANIC POSESJI Ø160PVC W UL. GRZYBOWEJ W ZAGOŚCINCU

1:100/500

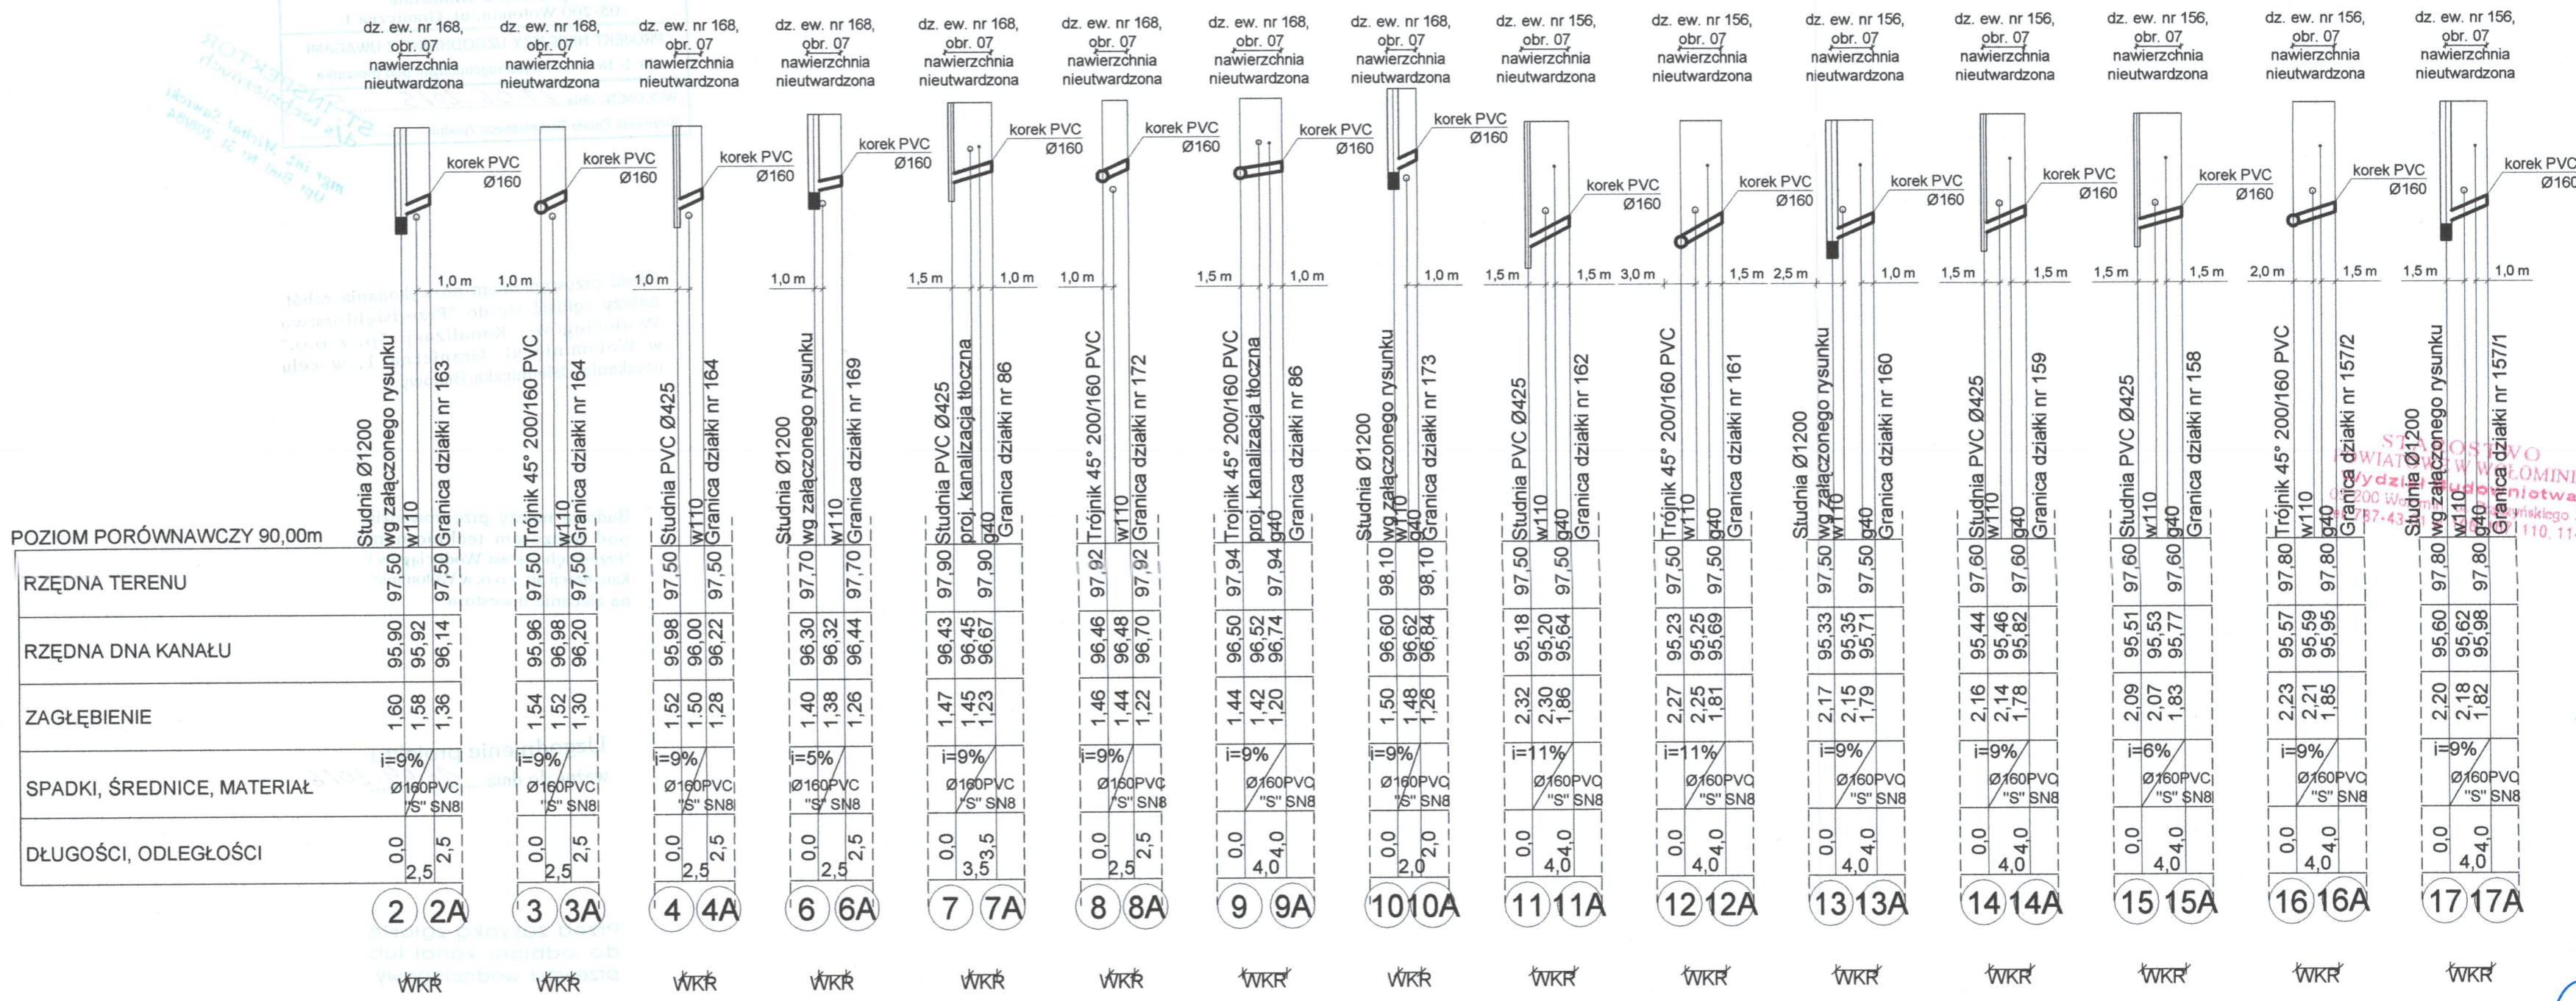

Projektant Instalacji Sanitarnej
Magdalena Kowacka
mgr inż. Magdalena Kowacka
upr. MAZ/0462/POOS/07

 Gazmedia 05-200 Wołomin ul. Piłsudskiego 4 tel. (22) 763 88 50 biuro@gazmedia.pl	Projektant: Elżbieta Krystyna Bieleś-Nietupska upr. bud.nr BI/106/78	Przewodzący: Magdalena Kowacka upr. bud.nr MAZ/0462/POOS/07
	Przedmiot opracowania: Weronika Łojko	Projektant Instalacji Sanitarnej mgr inż. Magdalena Kowacka upr. MAZ/0462/POOS/07
Adres obiektu: Zagościnek, ul. Grzybowa, dz. 156, 168, 174/4, obr. 07; dz. 272, obr. 09	Inwestor: Przedsiębiorstwo Wodociągów i Kanalizacji w Wołominie	Nr rys. 6
Oznaczenia: WKR - wykop kopany ręcznie WKM - wykop kopany mechanicznie		Data: 29.03.2013

PRZEDSIĘBIORSTWO
 WODOCIĄGÓW I KANALIZACJI W WOŁOMINIE
 ul. Piłsudskiego 4, 05-200 Wołomin
 tel. (22) 763 88 50
 fax (22) 763 88 51
 NIP 125-00-05-995 REGON 147202350

Nr uzg. 234/Ks/2013 r.

PRZEDSIĘBIORSTWO WODOCIĄGÓW I KANALIZACJI
 Sp. z o.o. w Wołominie
 05-200 Wołomin, ul. Graniczna 1

PROJEKT NINIEJSZY UZGODNIONO Z UWAGAMI
 Nr 1- Nr wyszczególnionymi pod pieczętką

WOŁOMIN, dnia 21.06.2013

Kierownik Działu Technicznego /podpis/

INSPEKTOR
 d/s technicznych

mgr inż. Michał Sawicki
 Upr. Bud. Nr St. 208/84

Przed przystąpieniem do wykonania robót, należy zgłosić się do "Przedsiębiorstwa Wodociągów i Kanalizacji Sp. z o.o." w Wołominie ul. Graniczna 1, w celu uzyskania Dzienniczka Budowy

Budowę należy przeprowadzić pod nadzorem technicznym "Przedsiębiorstwa Wodociągów i Kanalizacji Sp. z o.o. w Wołominie" na zlecenie inwestora.

Uzgodnienie projektu
 ważne do dnia 16.04.2016

Przed zasypką zgłosić do odbioru kanał lub przewód wodociagowy