


ściany przeznaczone do
wyburzenia

nowa ściana do postawienia

zzerwanie posadzek


układanie gresu
zzerwanie paneli ściennych
i usunięcie lamperii
dekontaz glazury
i terakoty

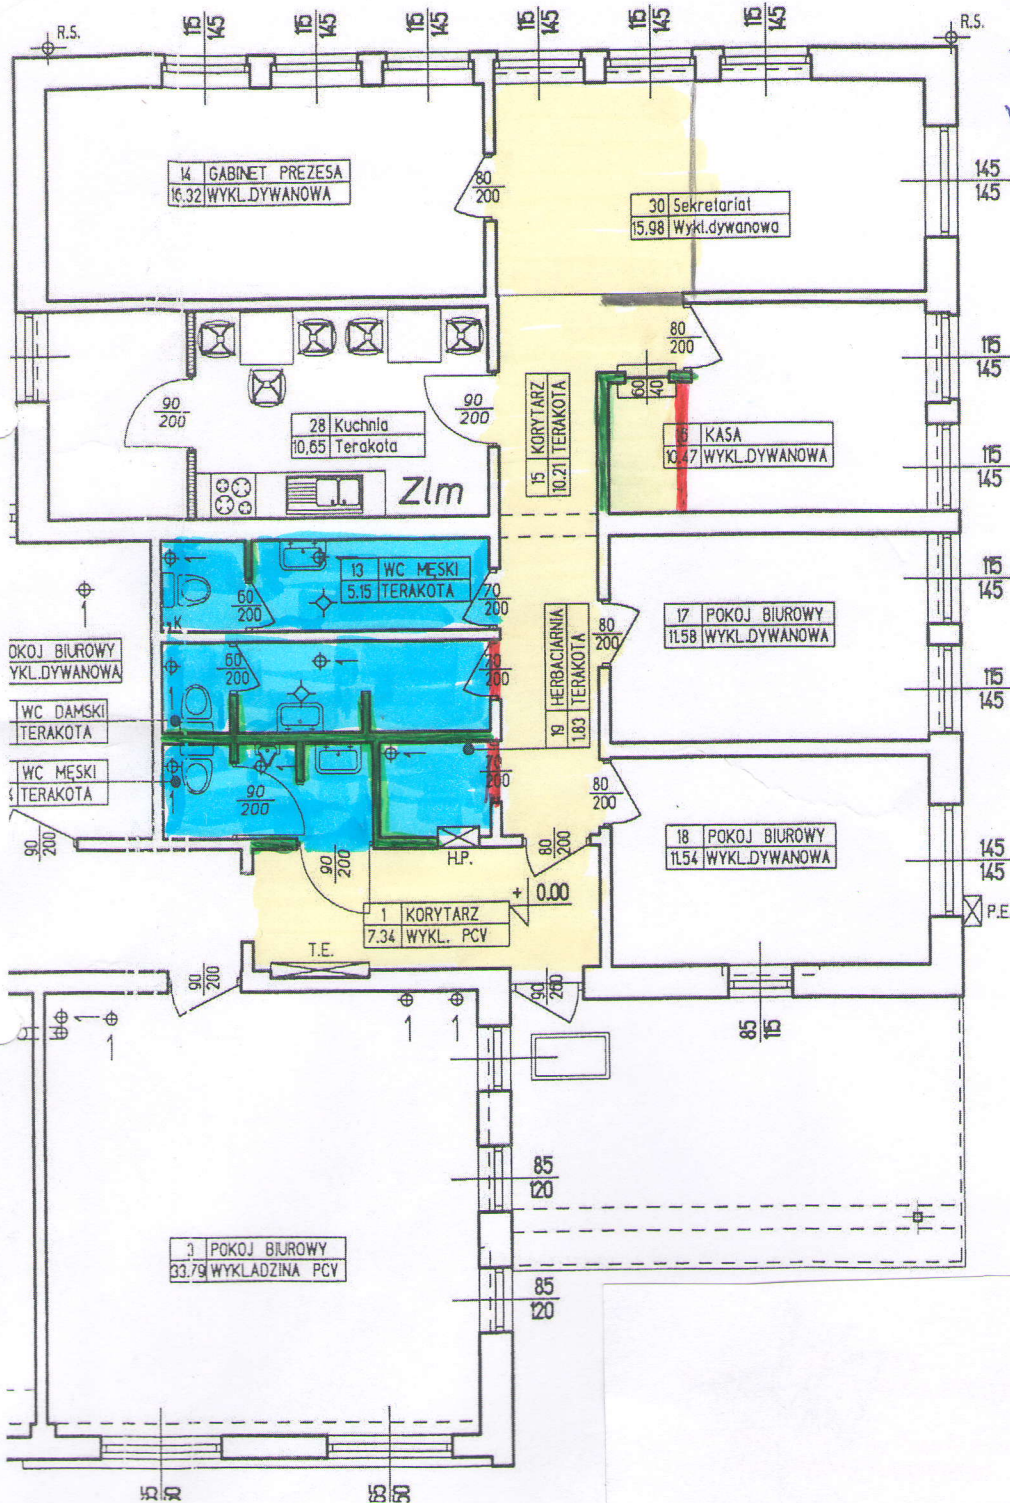

Spis pomieszczeń parteru:		
Pomieszczenia istniejące		
1 Korytarz	Wykl.PCV	7,34m ²
2 Korytarz	Wykl.PCV	37,69m ²
3 Pokój biurowy	Wykl.PCV	33,79m ²
4 Pokój biurowy	Wykl.PCV	18,77m ²
5 Pokój biurowy	Wykl.PCV	18,54m ²
6 Pokój biurowy	Wykl.PCV	18,38m ²
7 Pokój socjalny	Wykl.PCV	33,98m ²
8 Kalkownia gazowa	Terakota	54,84m ²
9 Pokój biurowy	Wykl.PCV	17,00m ²
10 Magazyn	Wykl.PCV	17,18m ²
11 WC Męski	Terakota	5,11m ²
12 Pokój biurowy	Wykl.PCV	11,98m ²
13 WC Męski	Terakota	5,13m ²
14 Gabinet Prezesa	Wykl.dyw.	16,32m ²
15 Korytarz	Terakota	10,21m ²
16 Kasa	Wykl.dyw.	10,47m ²
17 Pokój biurowy	Wykl.dyw.	11,58m ²
18 Pokój biurowy	Wykl.dyw.	11,54m ²
19 Herbaciarńia	Terakota	1,83m ²
Pomieszczenia projektowane		
20 Pokój biurowy	Wykl.PCV	34,19m ²
21 Korytarz	Terakota	10,23m ²
22 Pokój biurowy-2os.	Wykl.PCV	14,44m ²
23 Pokój biurowy-3os.	Wykl.PCV	17,40m ²
24 Pom.porządkowe	Terakota	2,54m ²
25 Pokój biurowy-2os.	Wykl.PCV	13,15m ²
26 Pokój biurowy-4os.	Wykl.PCV	27,48m ²
27 WC Męski	Terakota	3,34m ²
28 Kuchnia	Terakota	10,65m ²
29 Serwerownia	Tarkett	5,24m ²
30 Sekretariat	Wykl.dyw.	15,98m ²
Powierzchnia istniejąca: 335,62m ²		
Powierzchnia projekt.: 134,04m ²		
Powierzchnia całkowita: 490,20m ²		

WYKONANIE GŁADZI GIPSOWYCH
MALOWANIE FARBA
MONTAŻ SUFITÓW PODWIESZAJĄCYCH
UKŁOŻENIE WYKŁADZINY PCV

UKŁOŻENIE GLAZURY I TERAKOTA

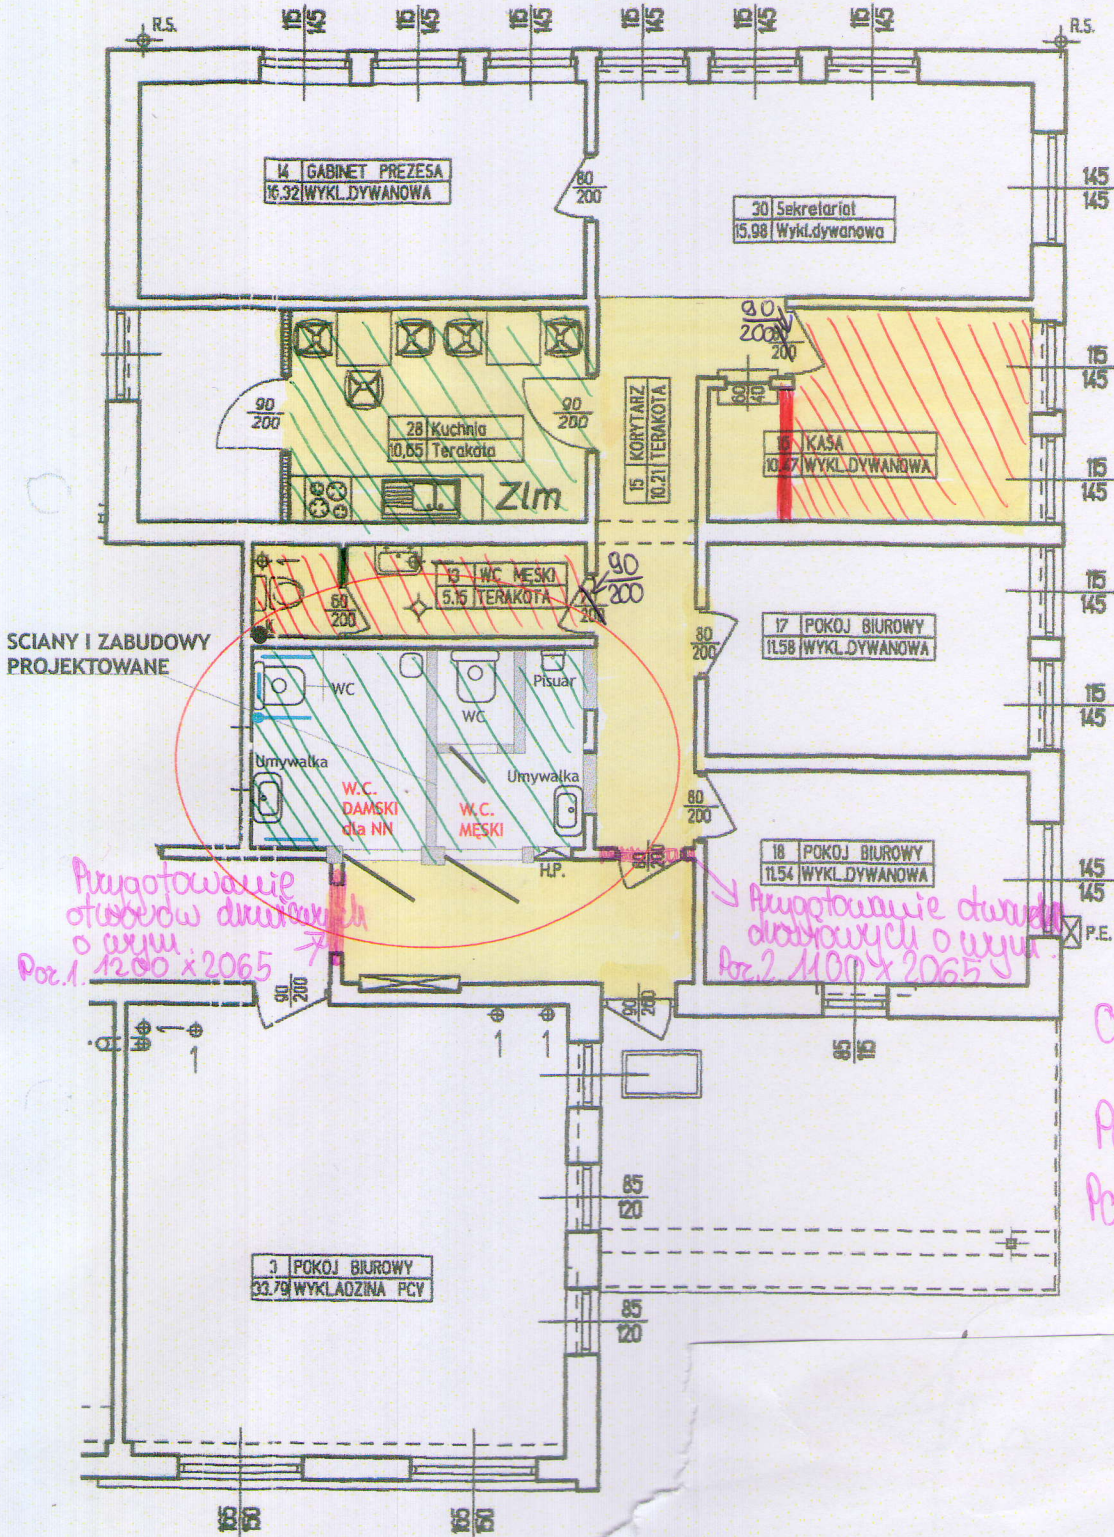

SCIANY I ZABUDOWY
PROJEKTOWANE

Przygotowanie otworów drzwiowych o wym. 0 wym. Poz.1 1200 x 2065

Przygotowanie otworów drzwiowych o wym. 0 wym. Poz.2 1100 x 2065

Otwory drzwiowe o wym.: szer. x wys. [mm].
Poz.1. - 1200 x 2065
Poz.2. - 1100 x 2065

