

do wymiany:
DN100 Lca=498 mb
DN40 Lca=80,5 - 21 szt
4xHP
13xZL100
Na zielono przyłącza do Kobyłki nie brane pod uwagę w wyliczeniach

HP +3x ZL100


ZL100

ZL100



Wołomin - System Informacji Przestrzennej

skala 1 : 500

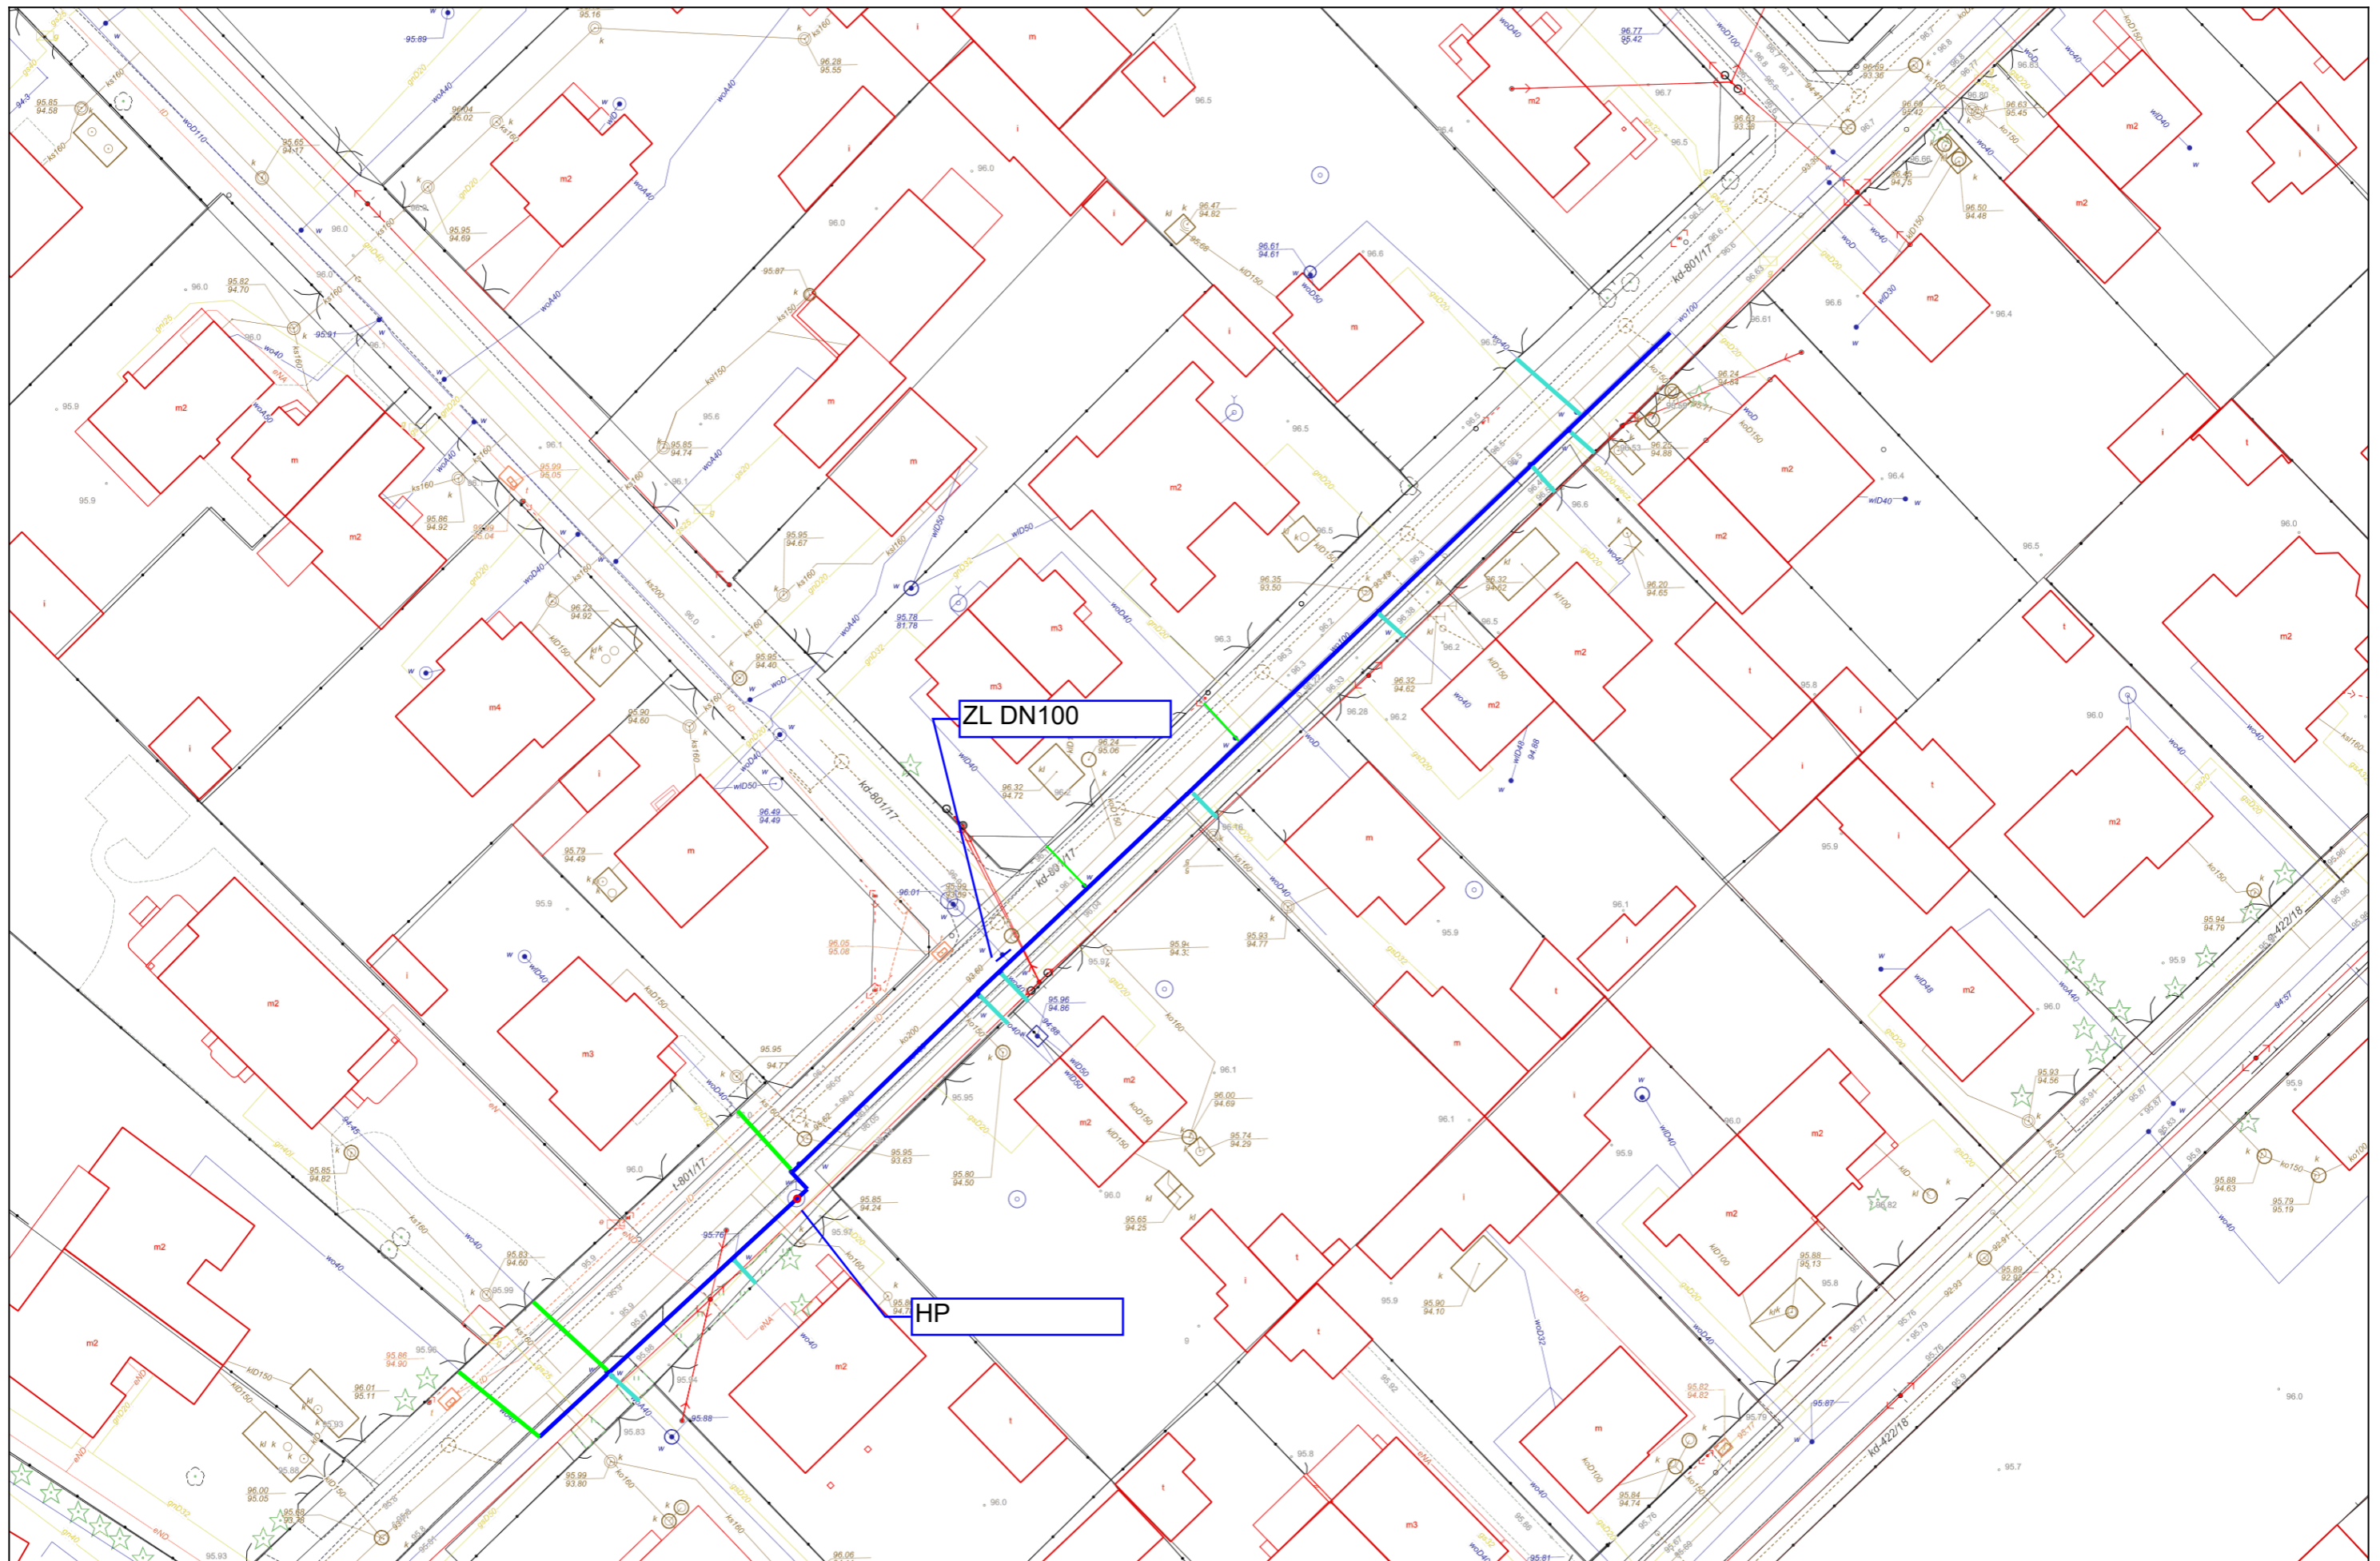



Wołomin - System Informacji Przestrzennej

skala 1 : 500

