



229V 25A
0,790m
TO

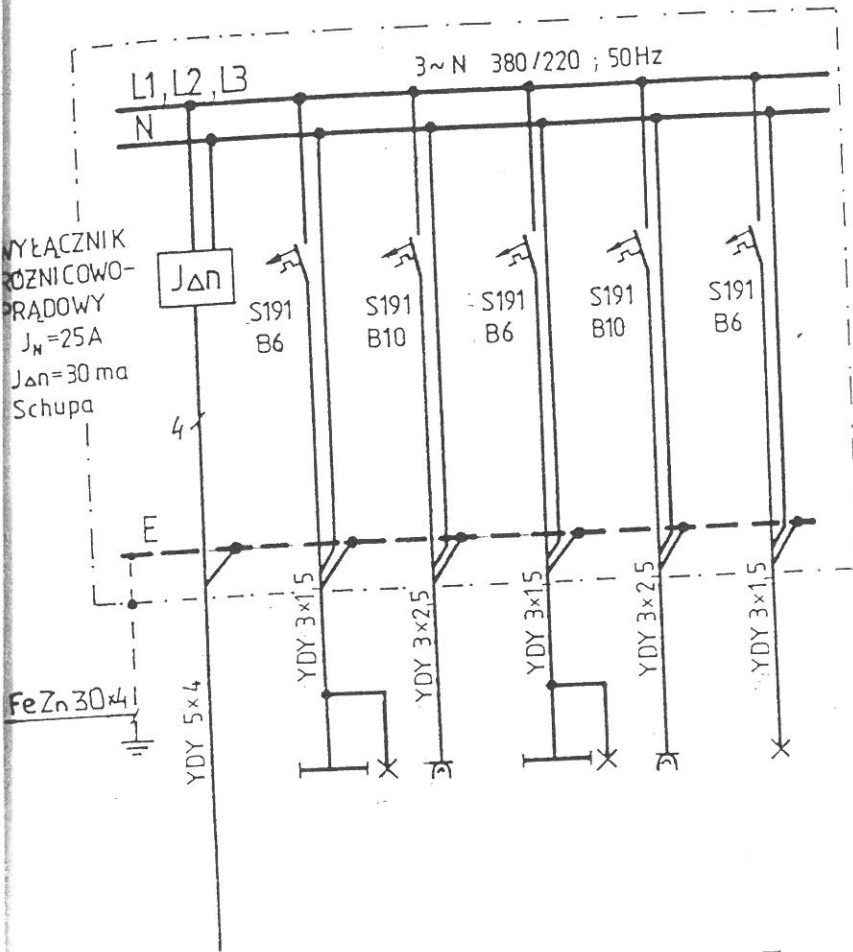

WYŁĄCZNIK
ROZNICOWO-
PRĄDOWY
J_N=25A
J_{Δn}=30 ma
Schupa

SKRZYŃKA SWp-11
1:10

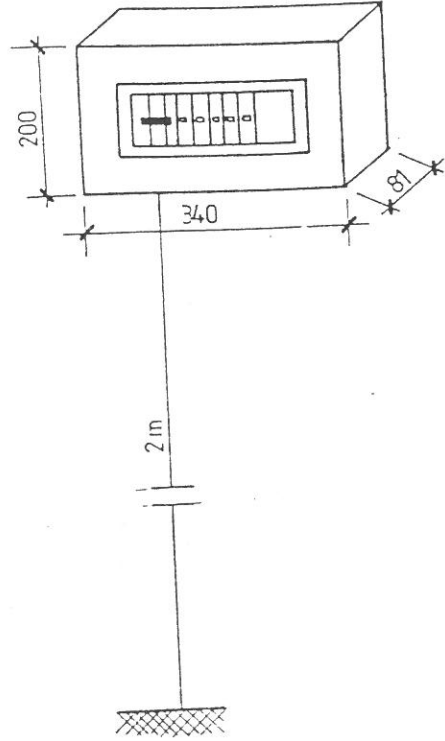

- ZASILANIE ZRPS
- OSWIETLENIE HALL, ROZDZIELNIA NN
- GNAZDA 1-FAZ.
- OSWIETLENIE POM. SKRATEK POM. CHLORATORA
- GNAZDA 1-FAZ.
- OSWIETLENIE CZĘŚCI PODZIEMNEJ

SZYBKIE WYŁĄCZENIE

TYTUŁ RYSUNKU		TABLICA OSWIETLENIOWA TO	
OBJEKT PRZEPOMPOWNIA ŚCIEKOW "GRYCZANA" W WOŁOMINIE		NR RYSUNKU 204-T3,4Z-07-05a	
INWESTOR "INZYNIERIA" OTWOCK		PROJEKTOWAŁ mgr inż. K. Janiszewski	
RYZANZA		SPRACOWAŁ	
STADIUM	DATA	SPRAWDZIŁ inż. H. Burzyński	
SKALA 1:10			